



ZWEIGERTKARREE
LEBENSKULTUR IN RÜTTENSCHIED

STUDIO + DG



KORTUMSTRASSE 41
WE 42 128,89 QM

ALBERT SEVINC
PLANEN + BAUEN GMBH
GRÜNEWALDSTRASSE 8
40474 DÜSSELDORF
TEL. 0211 30 65 25
MOBIL 0172 967 45 61
WWW.ZWEIGERTKARREE.DE
ZUHAUSE@ZWEIGERTKARREE.DE


KORTUMSTRASSE

ZWEIGERTSTRASSE

ZWEIGERTSRASSE 50
WE 38 207,11 QM

ZWEIGERTSRASSE 38
WE 32 215,66 QM

ZWEIGERTSRASSE 36
WE 18 108,82 QM
WE 19 148,78 QMA

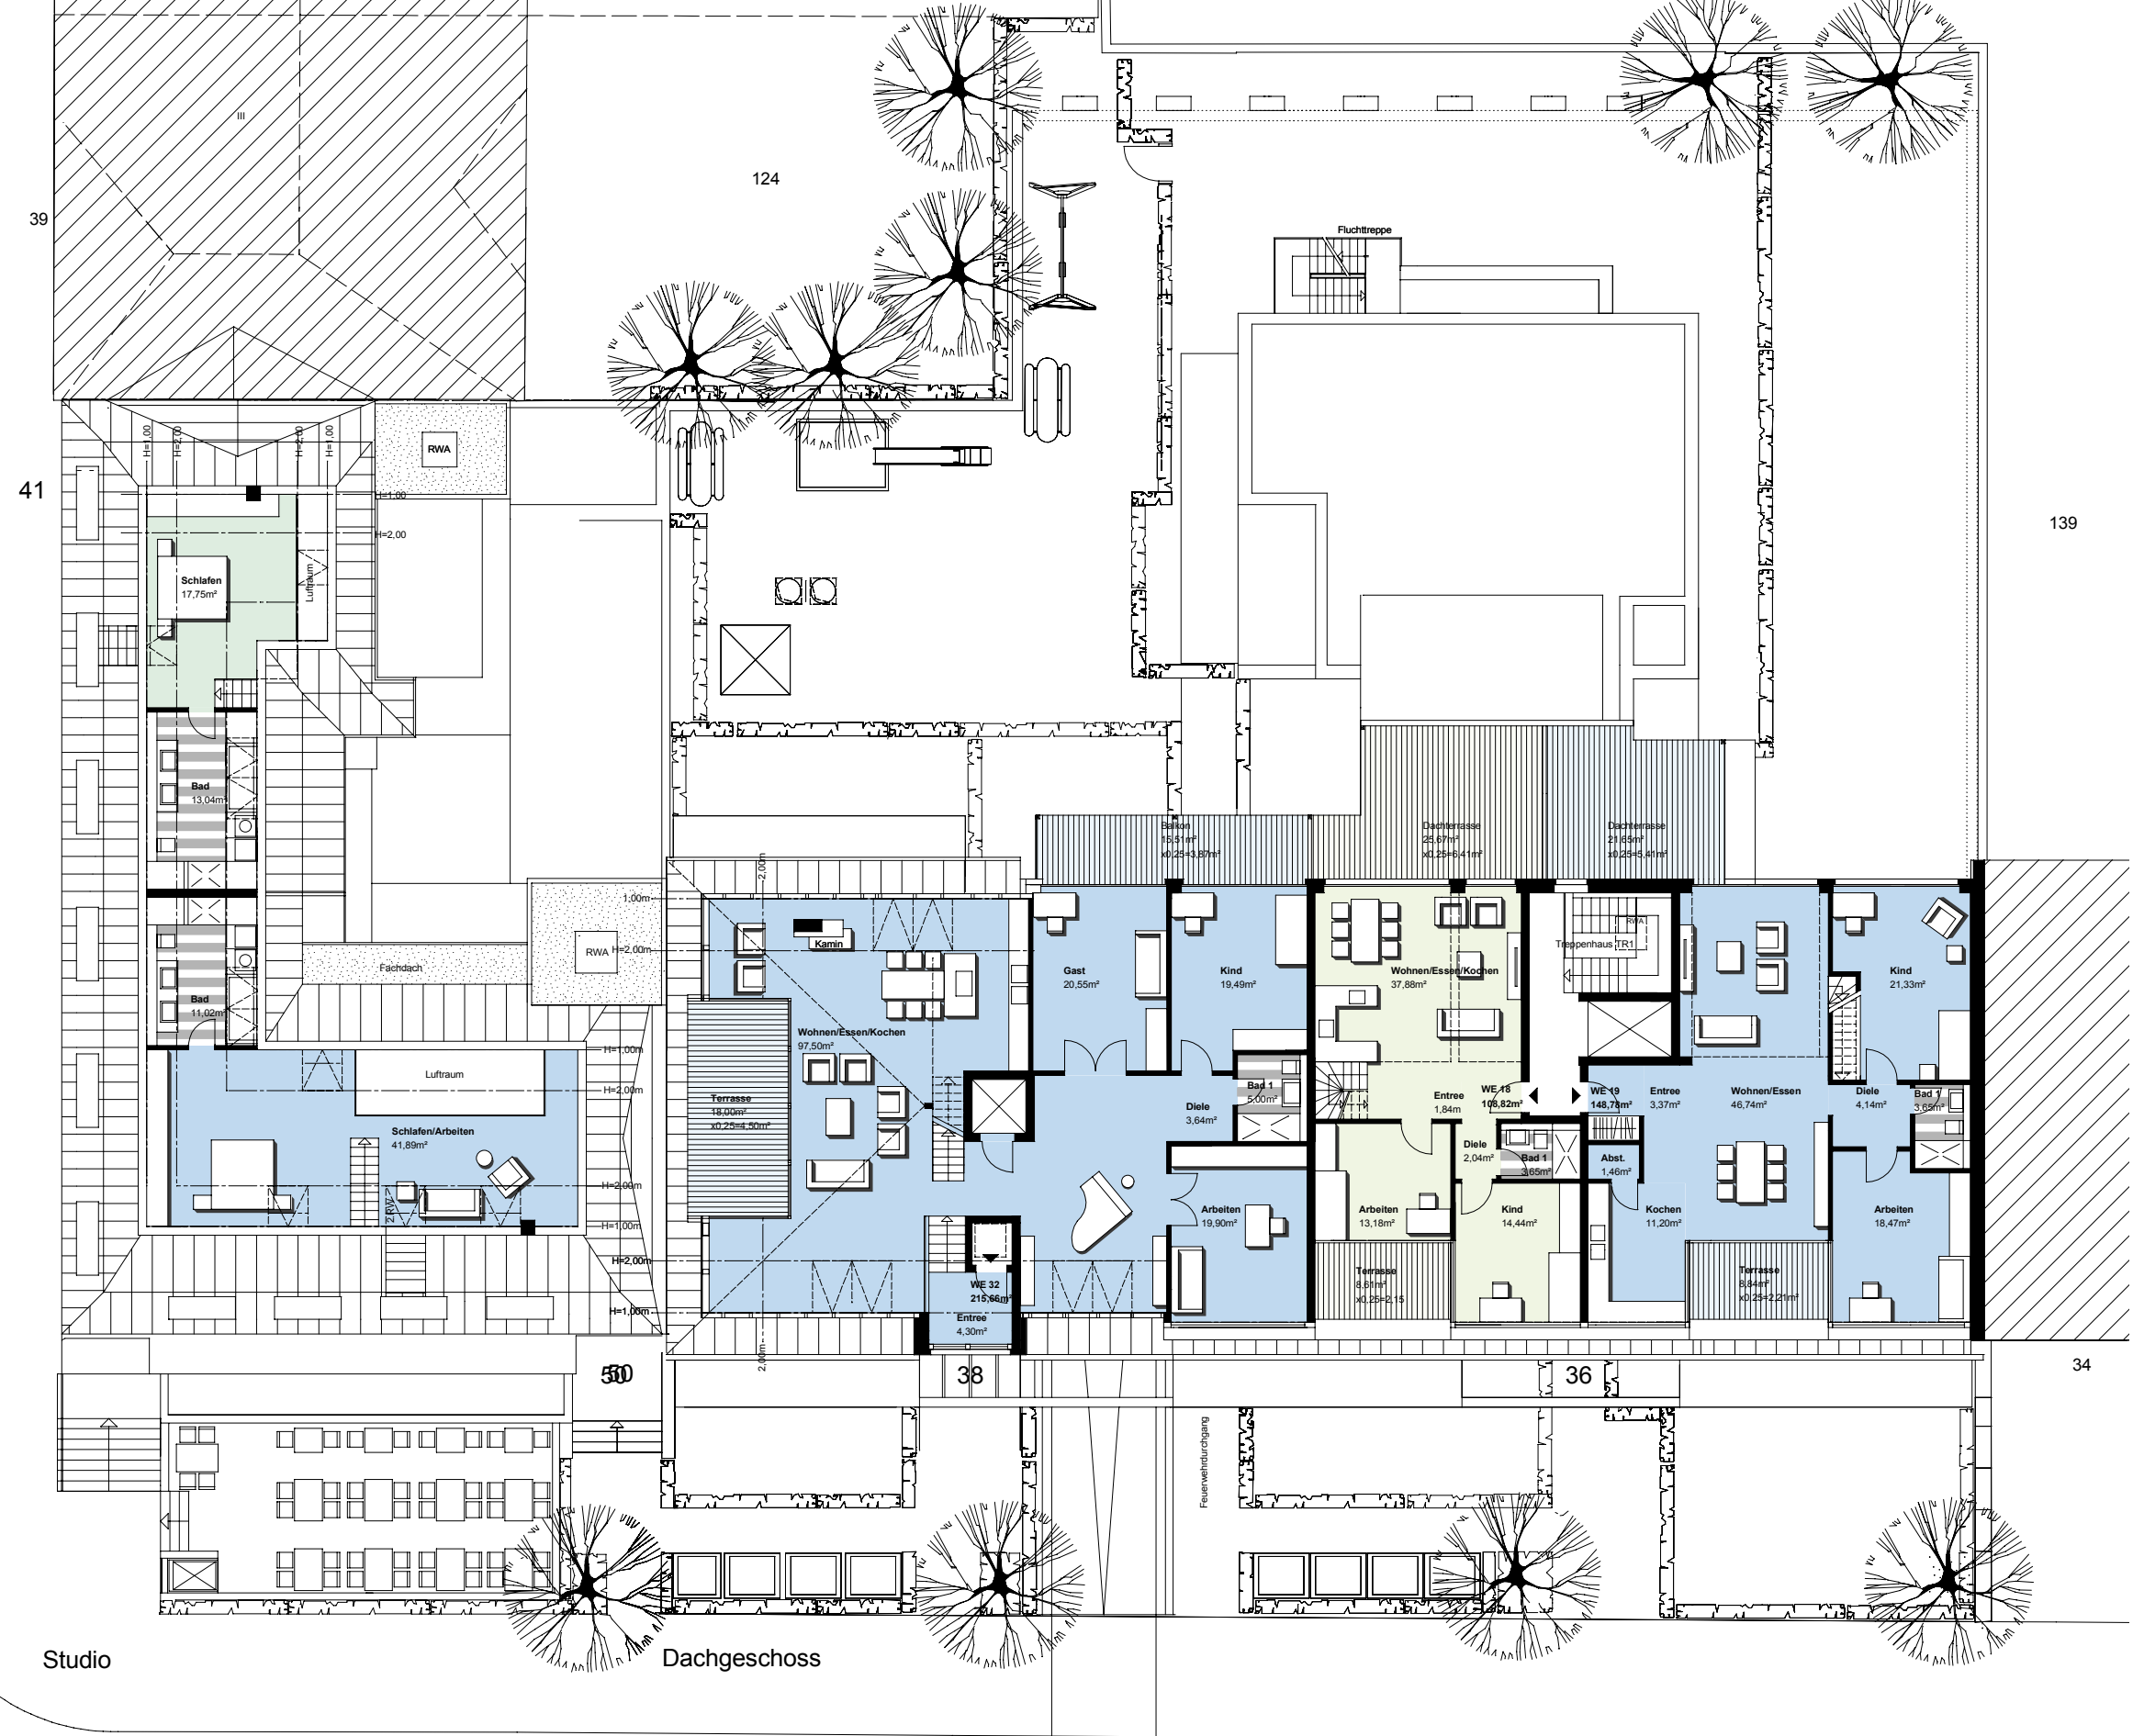

Studio

Dachgeschoss